
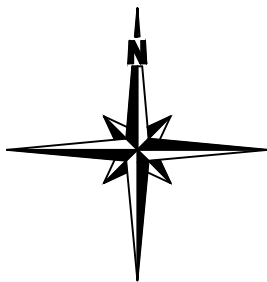
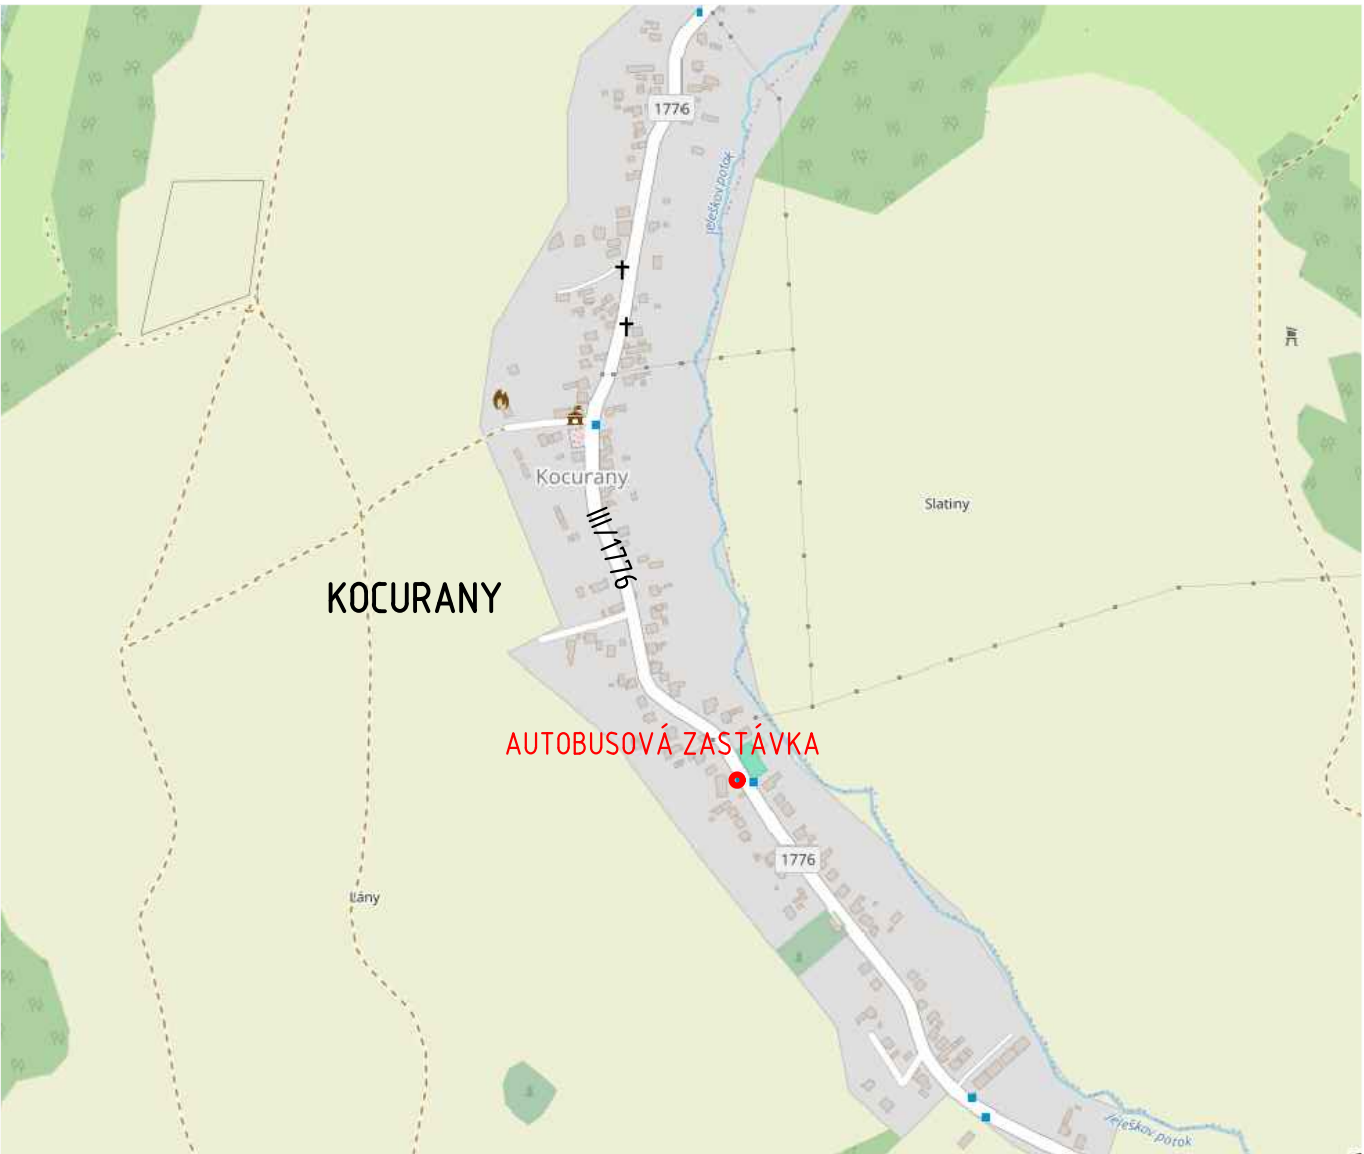


ŠIRŠIE VZŤAHY – KOCURANY

RIEŠENÉ ÚZEMIE

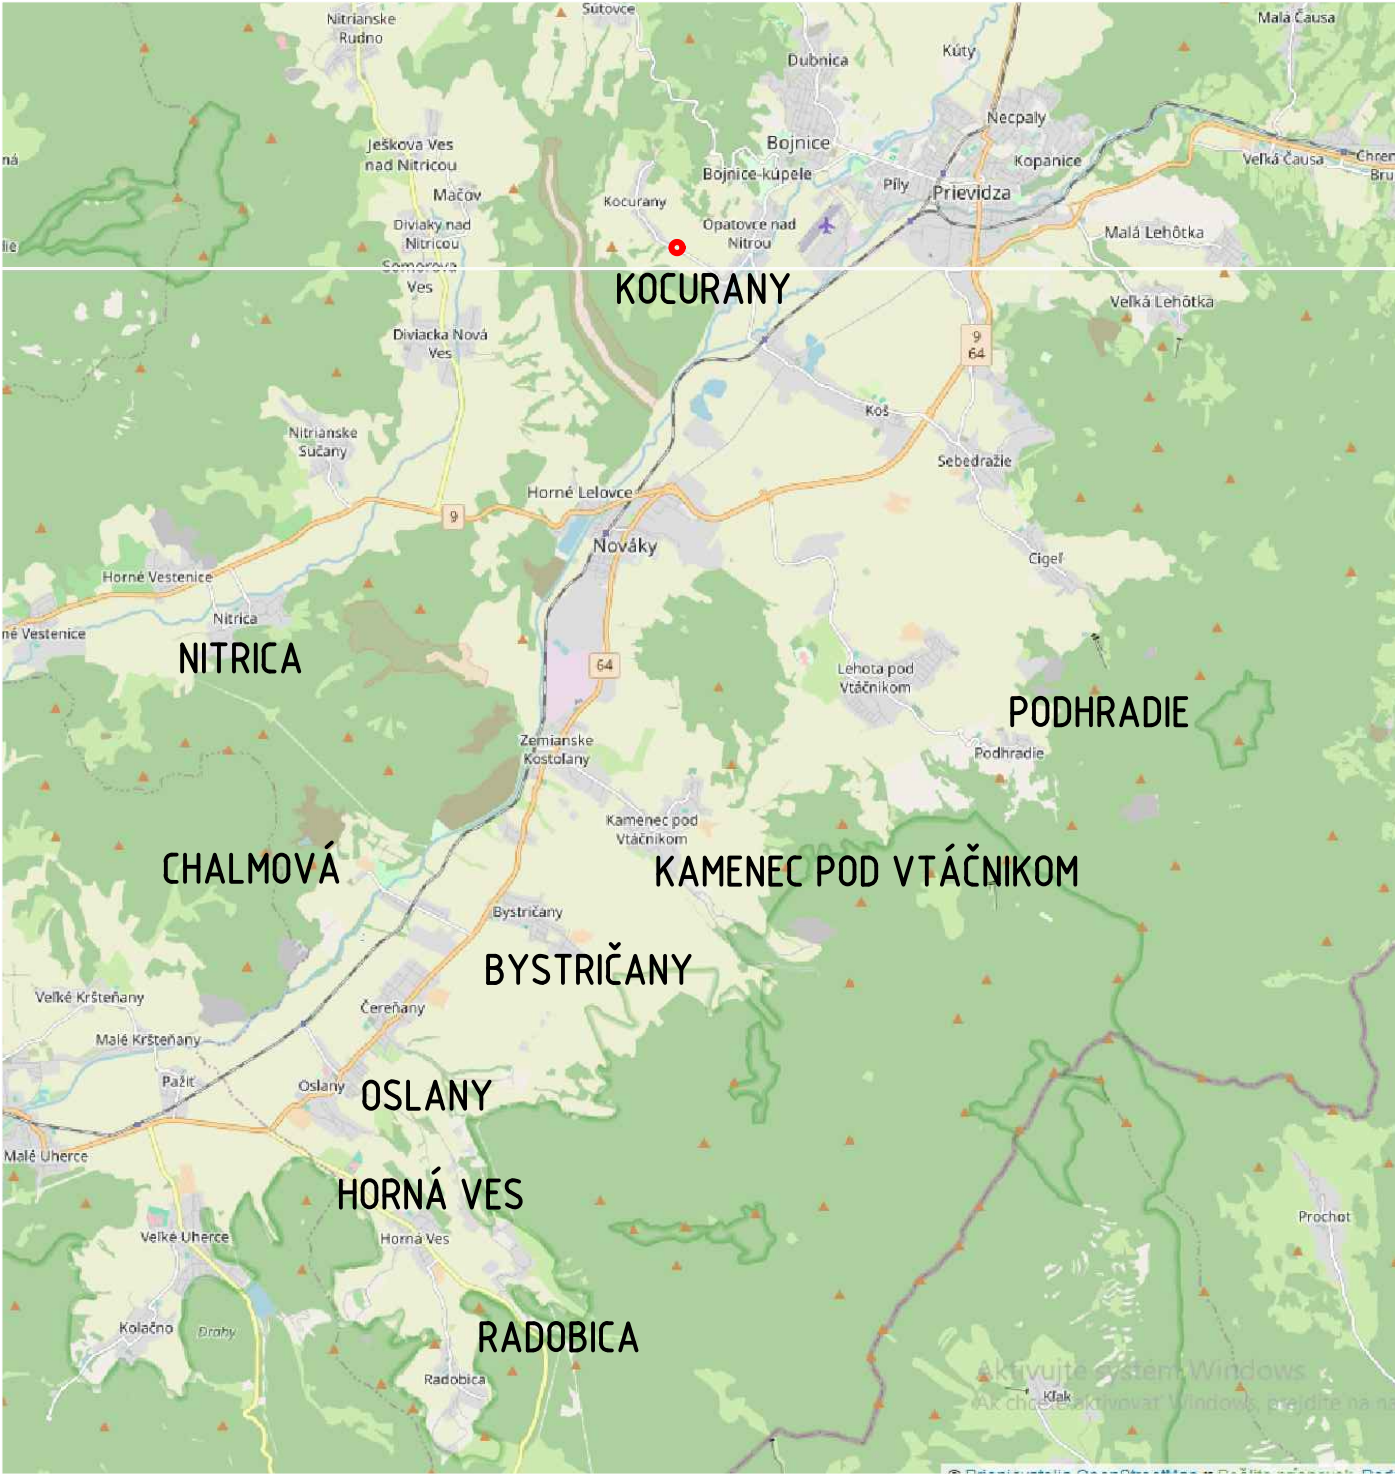

TENTO VÝKRES JE 1 LISTOVÝ

Zodp.proj.	Vypracoval	Kreslil	H.I.P.
Ing. Ján MALAST	Ing. S.KRULICHOVÁ	Ing. S.KRULICHOVÁ	Ing. Ján MALAST
Okresný úrad: PRIEVIDZA		Obecný úrad: KOCURANY	
Investor: OBEC KOCURANY, Kocurany 105, 972 02 Opatovce nad Nitrou			
REKONŠTRUKCIA AUTOBUSOVÝCH ZASTÁVOK A ZLEPŠENIE BEZPEČNOSTI V OBLASTI VEREJNEJ DOPRAVY V STRATEGICKO–PLÁNOVACOM REGIÓNE PRIEVIDZA			
SO 08–MODERNIZÁCIA AUTOBUSOVEJ ZASTÁVKY V OBCI KOCURANY			
8.1 Stavebnotechnické riešenie			
Názov:			
SITUÁCIA ŠIRŠIE VZŤAHY			

PIA <i>stamet</i>	
Projektový a inžiniersky ateliér Olbrachtova 20, 91101 Trenčín TEL/FAX: 032-6580772	
Σ Formátov	2x4
Dátum	02.2025
Stupeň dok.	OHLAS.ÚPRAV
Z.č.	40-0537-24
Arch.č.	A40-2024
Mierka:	Por. č.v.
	01