


PÔDORYS
AUTOBUSOVÁ ZASTÁVKA- Kocurany

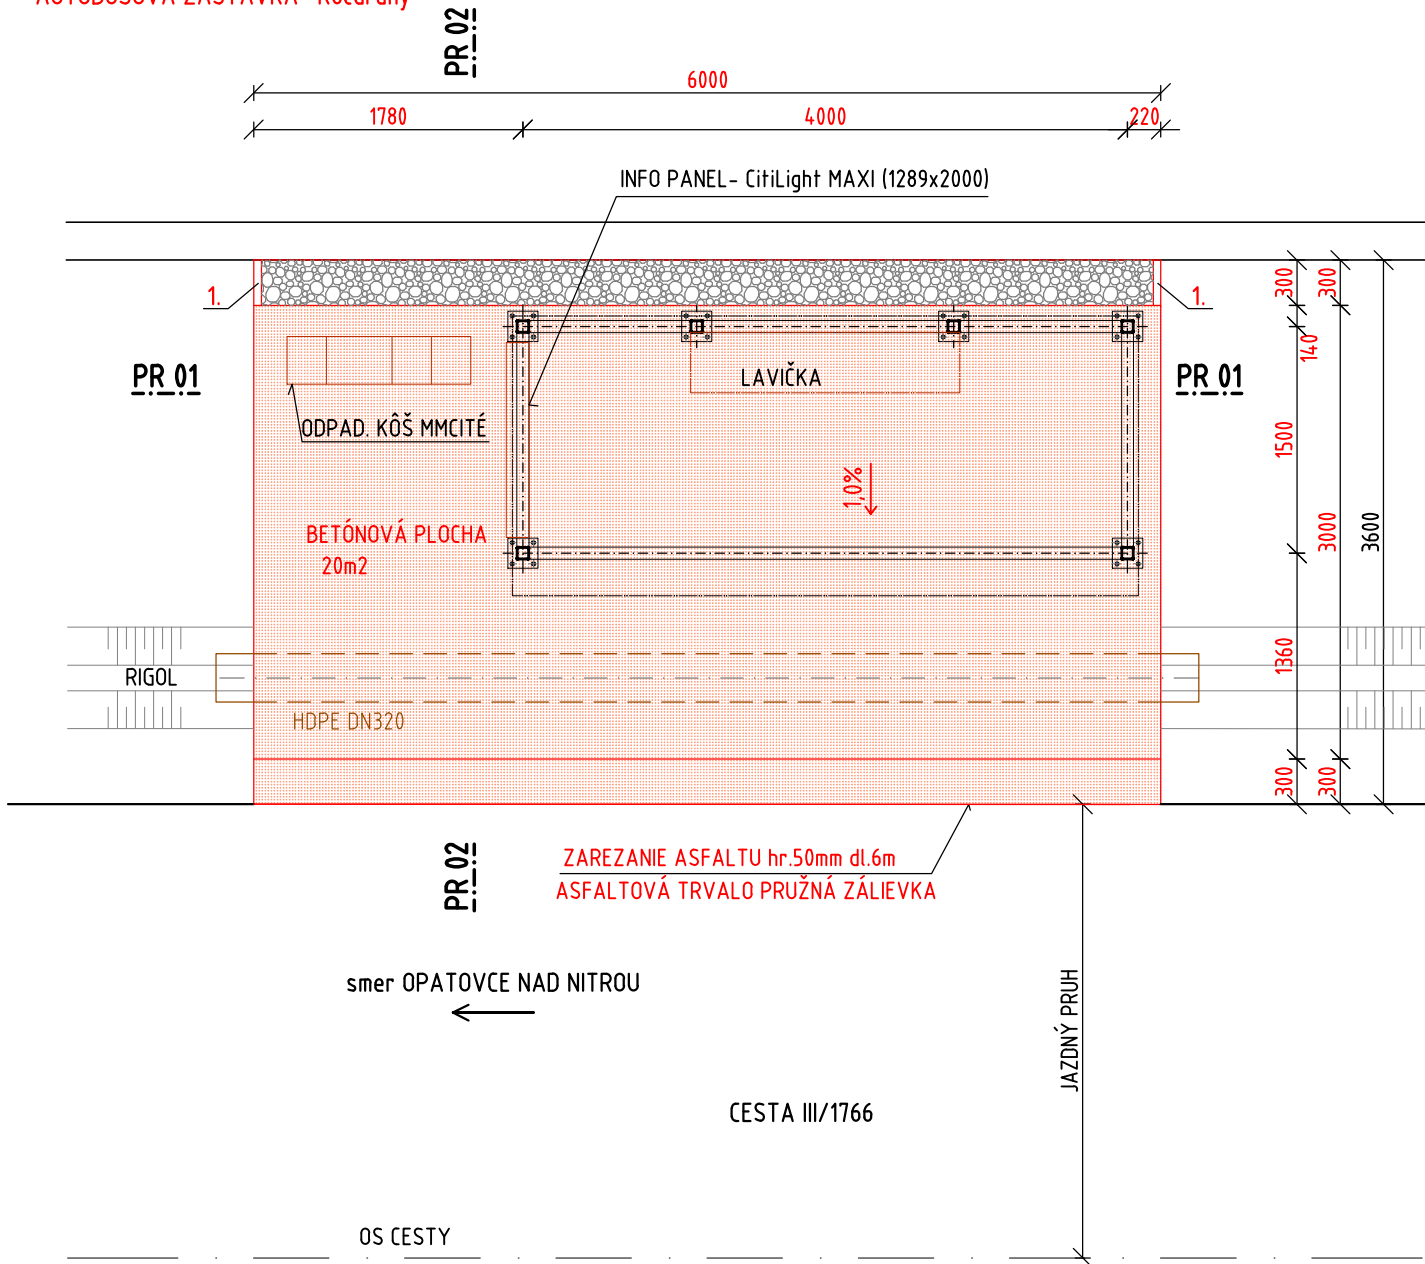


VÝPIS VÝSTUŽE

POLOŽKA	φ (mm)	DĹŽKA (mm)	POČ. KS	DĹŽKA (m)		
				R12	R8	KARI sieť
1	8	6000x2400	3			14,4m ²
2	12	5900	9	53,10		
3	8	1200	29		34,8	
4	8	1200	29		34,8	
CELKOVÁ DĹŽKA				m	53,10	69,60
HMOTNOSŤ 1mb				kg	0,89	0,39
CELKOVÁ HMOTNOSŤ				kg	47,14	27,46
HMOTNOSŤ SPOLU				kg	1166,70	

BETÓN: C25/30

OCEL : 10 505 (R)

POZDĹŽNÝ REZ PR 01
AUTOBUSOVÁ ZASTÁVKA- Kocurany

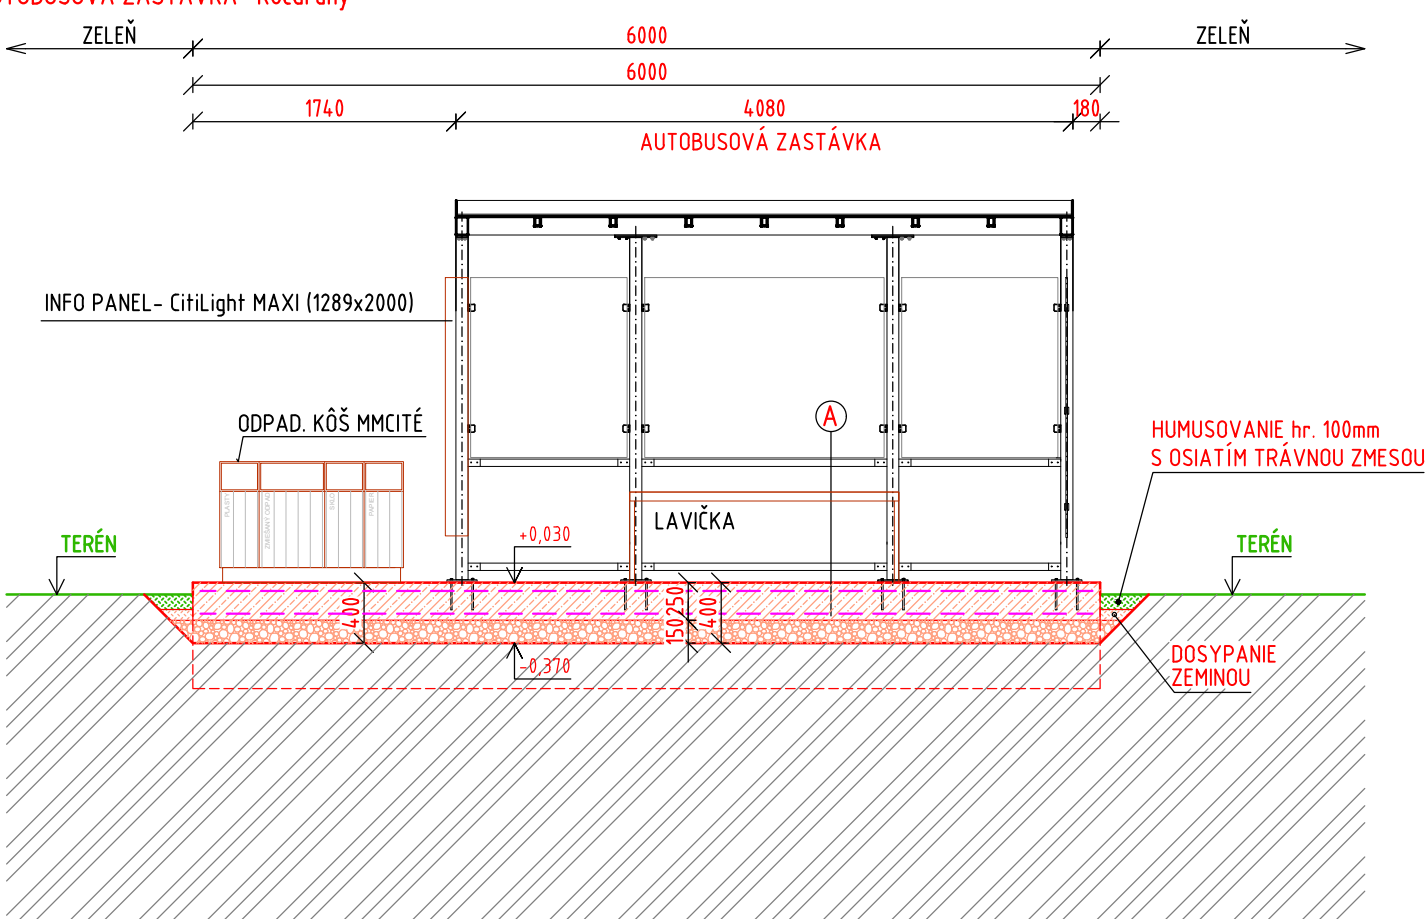


SKLADBA:

A	SPEVNENÁ POCHA		
	CEMENTOBETÓNOVÝ KRYT	CB II	250 mm
	Povrchová metličková úprava		
	+ kari sieť KY50 Ø8mm OKÁ 150/150		
	ŠTRKODRVINA	ŠD fr.(0-32)	150 mm
	PODKLAD ZHUTNIŤ NA Edef=min.35MPa		
	SPOLU:		400 mm

POZNÁMKY:

- OBRUBNÍK PARKOVÝ (50x200x1000mm), OSADENÝ NA STOJATO DO LOŽKA Z BETÓNU C20/25-XF1(SK); š.=210mm, hr.=280mm

PRIEČNY REZ PR 02
AUTOBUSOVÁ ZASTÁVKA- Kocurany

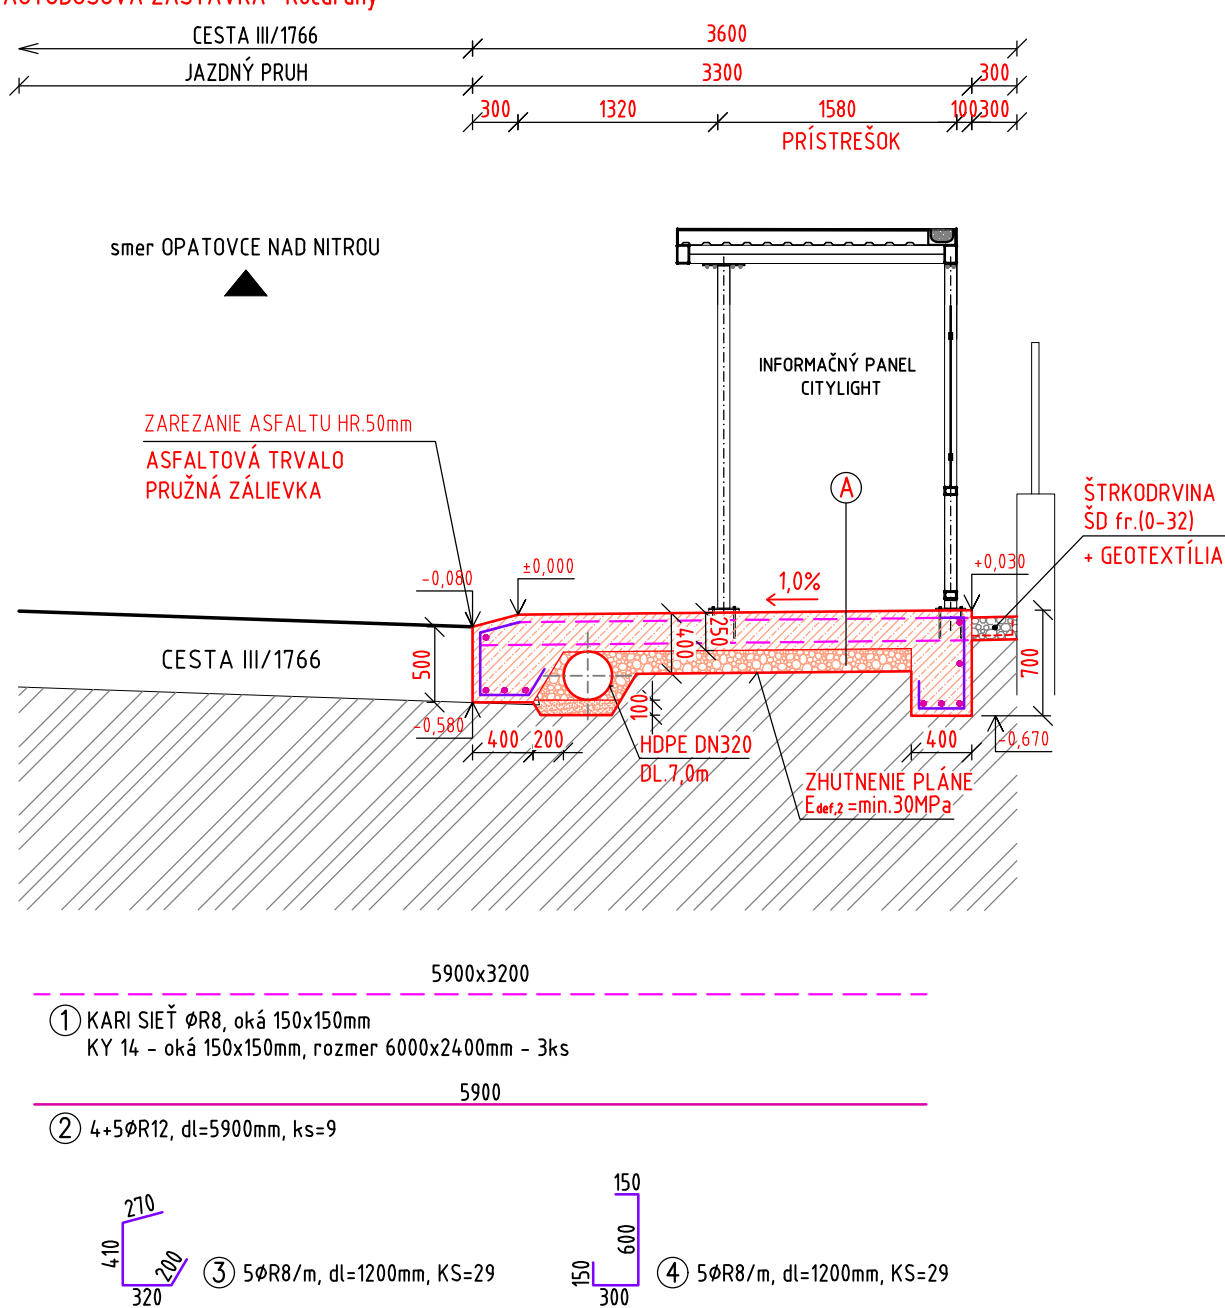

TENTO VÝKRES JE 1 LISTOVÝ

Zodp.proj.	Vypracoval	Kreslil	H.I.P.
Ing. Ján MALAST	Ing. Ján MALAST	Ing. Ján MALAST	Ing. Ján MALAST
Okresný úrad: PRIEVIDZA		Obecný úrad: KOCURANY	
Investor: OBEC KOCURANY, Kocurany 105, 972 02 Opatovce nad Nitrou			
REKONŠTRUKCIA AUTOBUSOVÝCH ZASTÁVOK A ZLEPŠENIE BEZPEČNOSTI V OBLASTI VEREJNEJ DOPRAVY V STRATEGICKO-PLÁNOVACOM REGIÓNE PRIEVIDZA			
SO 08-MODERNIZÁCIA AUTOBUSOVEJ ZASTÁVKY V OBCI KOCURANY			
8.1 Stavebnotechnické riešenie			
Názov:			
ZASTÁVKA – NAVRHOVANÝ STAV			

PIA <i>starmat</i>	
Projektový a inžiniersky ateliér Olbrachtova 20, 91101 Trenčín TEL/FAX: 032-6580772	
Formátov	3xA4
Dátum	02.2025
Stupeň dok.	OHLAS.ÚPRAV
Z.č.	40-0537-24
Arch.č.	A40-2024
Mierka:	Por. č.v.
1:50	04