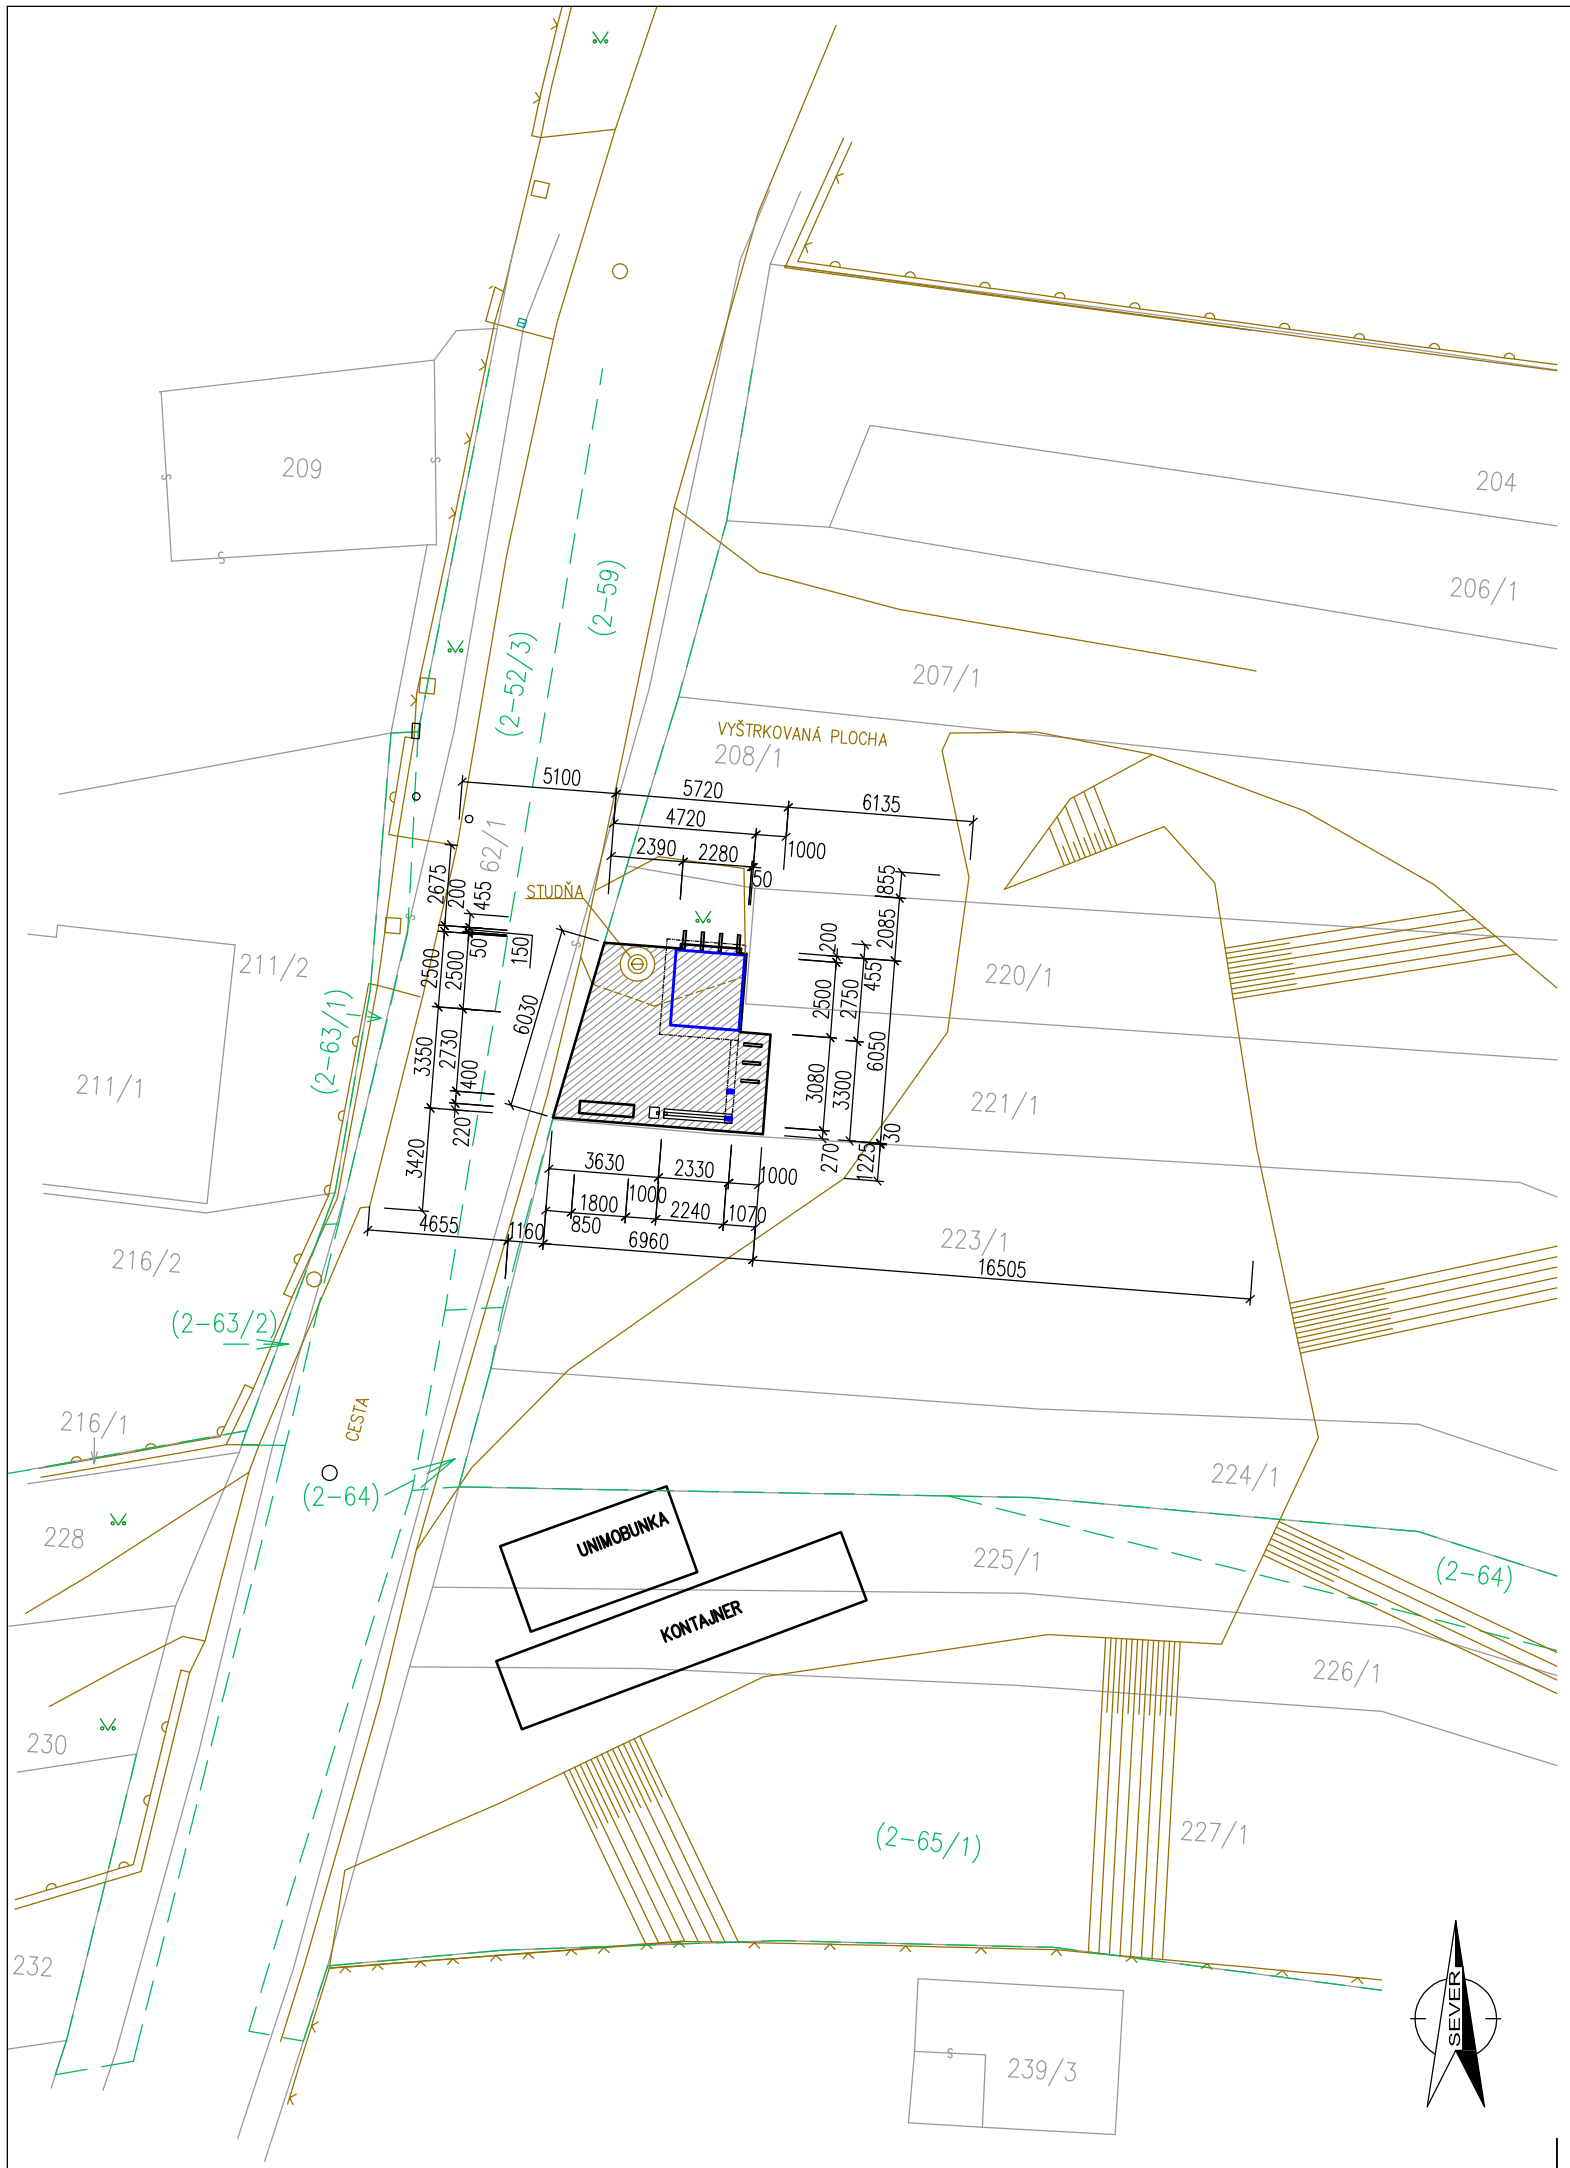

LEGENDA

- S02 KOCURANY – CYKLOPRÍSTREŠOK
- EXISTUJÚCE OBJEKTY
- EXISTUJÚCE KONŠTRUKCIE (PLOCHY, TERÉN...)
  ODSTRÁNENIE, RESP. ÚPRAVA V MIESTE VÝSTAVBY STAVEBNÝCH OBJEKTOV A INŽINIERSKYCH SIETÍ
- HRANICA PARCIEL, KATASTER C–KN
- HRANICA PARCIEL, KATASTER E–KN
- HRANICA ZASTAVANÉHO ÚZEMIA OBCE
- ŤARCHY
- 221/1 PARCELNÉ ČÍSLO C–KN
- (2–59) PARCELNÉ ČÍSLO E–KN
- EXISTUJÚCA STROMOVÁ ZELEŇ
- EXISTUJÚCA TRÁVNATÁ PLOCHA

* DODRŽAŤ NORMU STN 73 6005. PRED ZAČATÍM VÝKOPOVÝCH PRÁC JE POTREBNÉ DAŤ VYTÝČIŤ POLOHU A SMER VŠETKÝCH VŠETKÝCH INŽINIERSKYCH SIETÍ.
* PRI ZMENÁCH OPROTI PREDPOKLADOM A PRI ZMENÁCH OPROTI SPRACOVANIU PROJEKTOVEJ DOKUMENTÁCIE JE POTREBNÁ KONZULTÁCIA S INVESTOROM A PROJEKTANTOM.
* PRED REALIZÁCIOU STAVBY A PRIDRUŽENÝCH STAVEBNÝCH OBJEKTOV A INŽINIERSKYCH SIETÍ JE POTREBNÉ VYTÝČENIE VŠETKÝCH EXISTUJÚCICH INŽINIERSKYCH SIETÍ

ZMENA ČÍSLO	–
DÁTUM	–

AUTOR NÁVRHU	ING. MÁRIO KLOPAN
ZODP. PROJEKTANT	ING. MÁRIO KLOPAN
VYPRACOVAL	ING. MIROSLAVA MÚČKOVÁ
STAVEBNÍK	ZDRUŽENIE OBCÍ PRAVNIANSKEJ DOLINY, HLAVNÁ 59/56, 972 11 LAZANY

ERGA projekt s.r.o.
Nám. J. C. Hronského 12, 971 01 Prievidza
e-mail: mario.klopan@ergaprojekt.sk
tel.: 0905 763 596

MIESTO STAVBY	KOCURANY	DÁTUM	08/2025
STAVBA	VYBUDOVANIE INFRAŠTRUKTÚRY NA CYKLOTURISTICKÝCH TRASÁCH NA HORNEJ NITRE	ČÍSLO ZÁKAZKY	25–027
		STUPEŇ	PSO
OBJEKT	S02 KOCURANY	MIERKA	1:250
ČASŤ	ASR. ARCHITEKTONICKO - STAVEBNÉ RIEŠENIE	FORMÁT	2xA4
OBSAH VÝKRESU	SITUAČNÝ VÝKRES STAVBY	ČÍSLO VÝKRESU	001