


POHLAD ČELNÝ

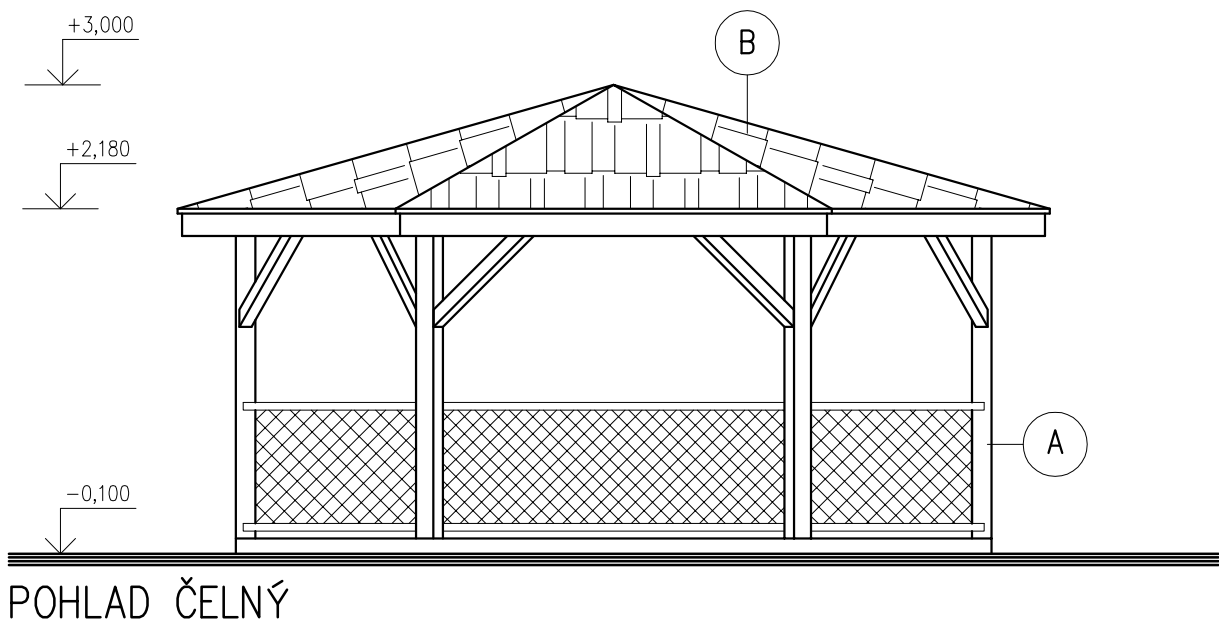

LEGENDA:

- A DREVENÁ KONŠTRUKCIA PRÍSTREŠKU
- B ASFALTOVÝ ŠINDEL

ZODPOVEDNÝ PROJEKTANT : ING. RICHARD VOJTÁŠ	PROJEKTANT : MIROSLAV MENDEL	KRESLIL : MIROSLAV MENDEL	PROAM Miroslav Mendel M. Rázusa 879 / 23, 971 01 Prievidza mob.: + 421 918 455 130 mail: mendel.miro@gmail.com	
MIESTO STAVBY : KOCURANY, parc. č. 665/6,7	INVESTOR : OBEČNÉ SLUŽBY KOCURANY s.r.o., 105, 972 02 KOCURANY			
STAVBA :				
PRÍSTREŠOK, KOCURANY				
FORMÁT :			1 x A4	
DÁTUM :			OKTÓBER 2020	
STUPEŇ PD :			OHLÁSENIE STAVBY	
Č. ZÁKAZKY :			26/2020	
NÁZOV : POHLAD ČELNÝ			MIERKA : 1:50	Č. VÝKRESU : A.04