



ÚZEMNÝ PLÁN OBCE KOCURANY

ZMENY A DOPLNKY č. 1

**VEREJNÉ TECHNICKÉ VYBAVENIE -
ZÁSOBOVANIE EL. ENERGIU, PLYNOM,
TELEKOMUNIKÁCIE,
VODNÉ HOSPODRÁRSTVO - NÁLOŽKA**

LEGENDA

| STAV | NÁVRH | |
|------|-------|--|
| | | HRANICA ZASTAVANÉHO ÚZEMIA (INTRAVILÁNU) |
| | | OCHRANNÉ PÁSMA VŠETKÝCH DRUHOV |
| | | ZASTAVANÉ POCHY / ROZVOJOVÉ LOKALITY |
| | | ROZVOJOVÉ LOKALITY - VÝHLAD |
| | | OZNAČENIE ROZVOJOVÝCH LOKALÍT |
| | | PLOCHY ZELENE VŠETKÉHO DRUHU |
| | | VODOVOD |
| | | TLAKOVÉ PÁSMO / OZNAČENIE |
| | | SPLAŠKOVÁ KANALIZÁCIA |
| | | DAŽĎOVÁ KANALIZÁCIA |
| | | ROZVOD PLYNU |
| | | ROZVOD PLYNU - VÝHLAD |
| | | KÁBLOVÉ VEDENIE VN 22 KV V ZEMI |
| | | TRAFOSTANICA |
| | | ROZVOD MIESTNEHO ROZHLASU |
| | | JAV NA ZRUŠENIE |

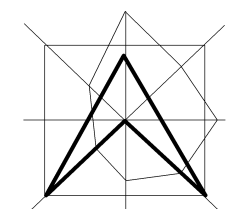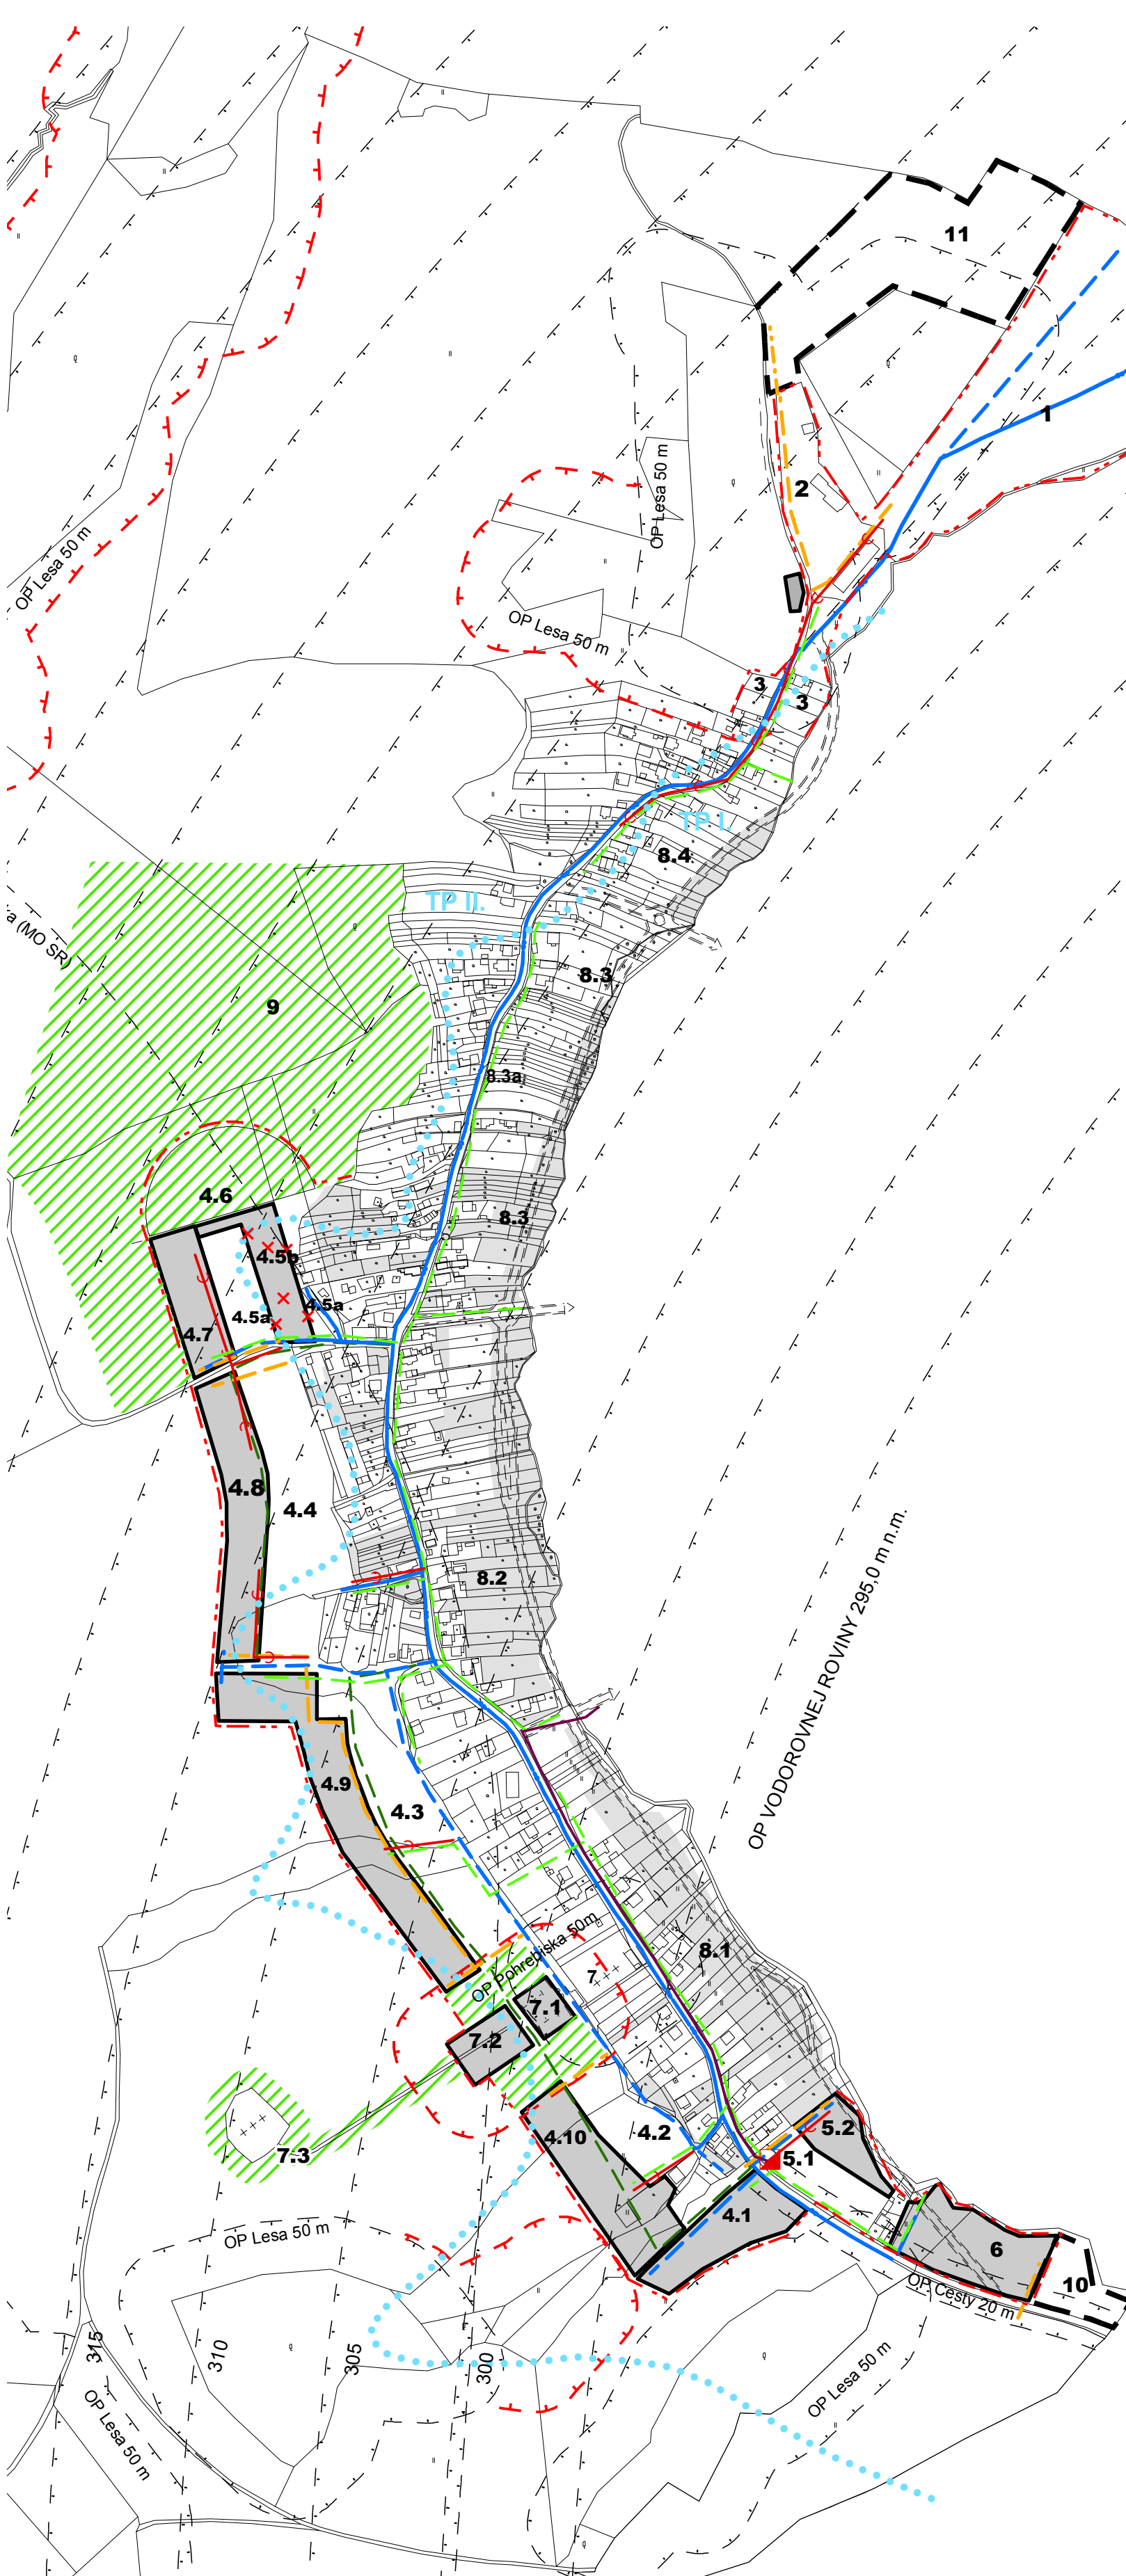

| | | |
|---|------------------|--|
| AGS ATELIÉR ÚZEMNÉ PLÁNOVANIE • URBANIZMUS ARCHITEKTÚRA • PROJEKTY • DESIGN Š. BANIČA 777/2, 971 01 PRIEVIDZA TEL. 046-543 20 80, 046-543 20 60 agsatelier@agsatelier.sk www.agsatelier.sk | HLAVNÝ RIEŠITEL: | ING. ARCH. GABRIEL SZALAY |
| | RIEŠITEL: | ING. ARCH. G. SZALAY, ING. P. JURECKÝ |
| | RIEŠITEL: | ING. M. KYTKA, V. KRECHÁČ |
| | VYPRACOVAL: | ING. IGOR KMEŤ |
| ÚPN OBCE KOCURANY ZMENY A DOPLNKY Č. 1 ČISTOPIS | | ZÁKAZKA ČÍSLO: 09 08/2012 |
| | | DÁTUM: 04 2013 |
| OBSAH VÝKRESU: VEREJNÉ TECHNICKÉ VYBAVENIE - ZÁSOBOVANIE EL. ENERGIU, PLYNOM, TELEKOMUNIKÁCIE, VODNÉ HOSPODRÁRSTVO - NÁLOŽKA | | MIERKA: Č. VÝKRESU 1:5000 4,5,6,7 |