


KOORDINAČNÁ SITUÁCIA

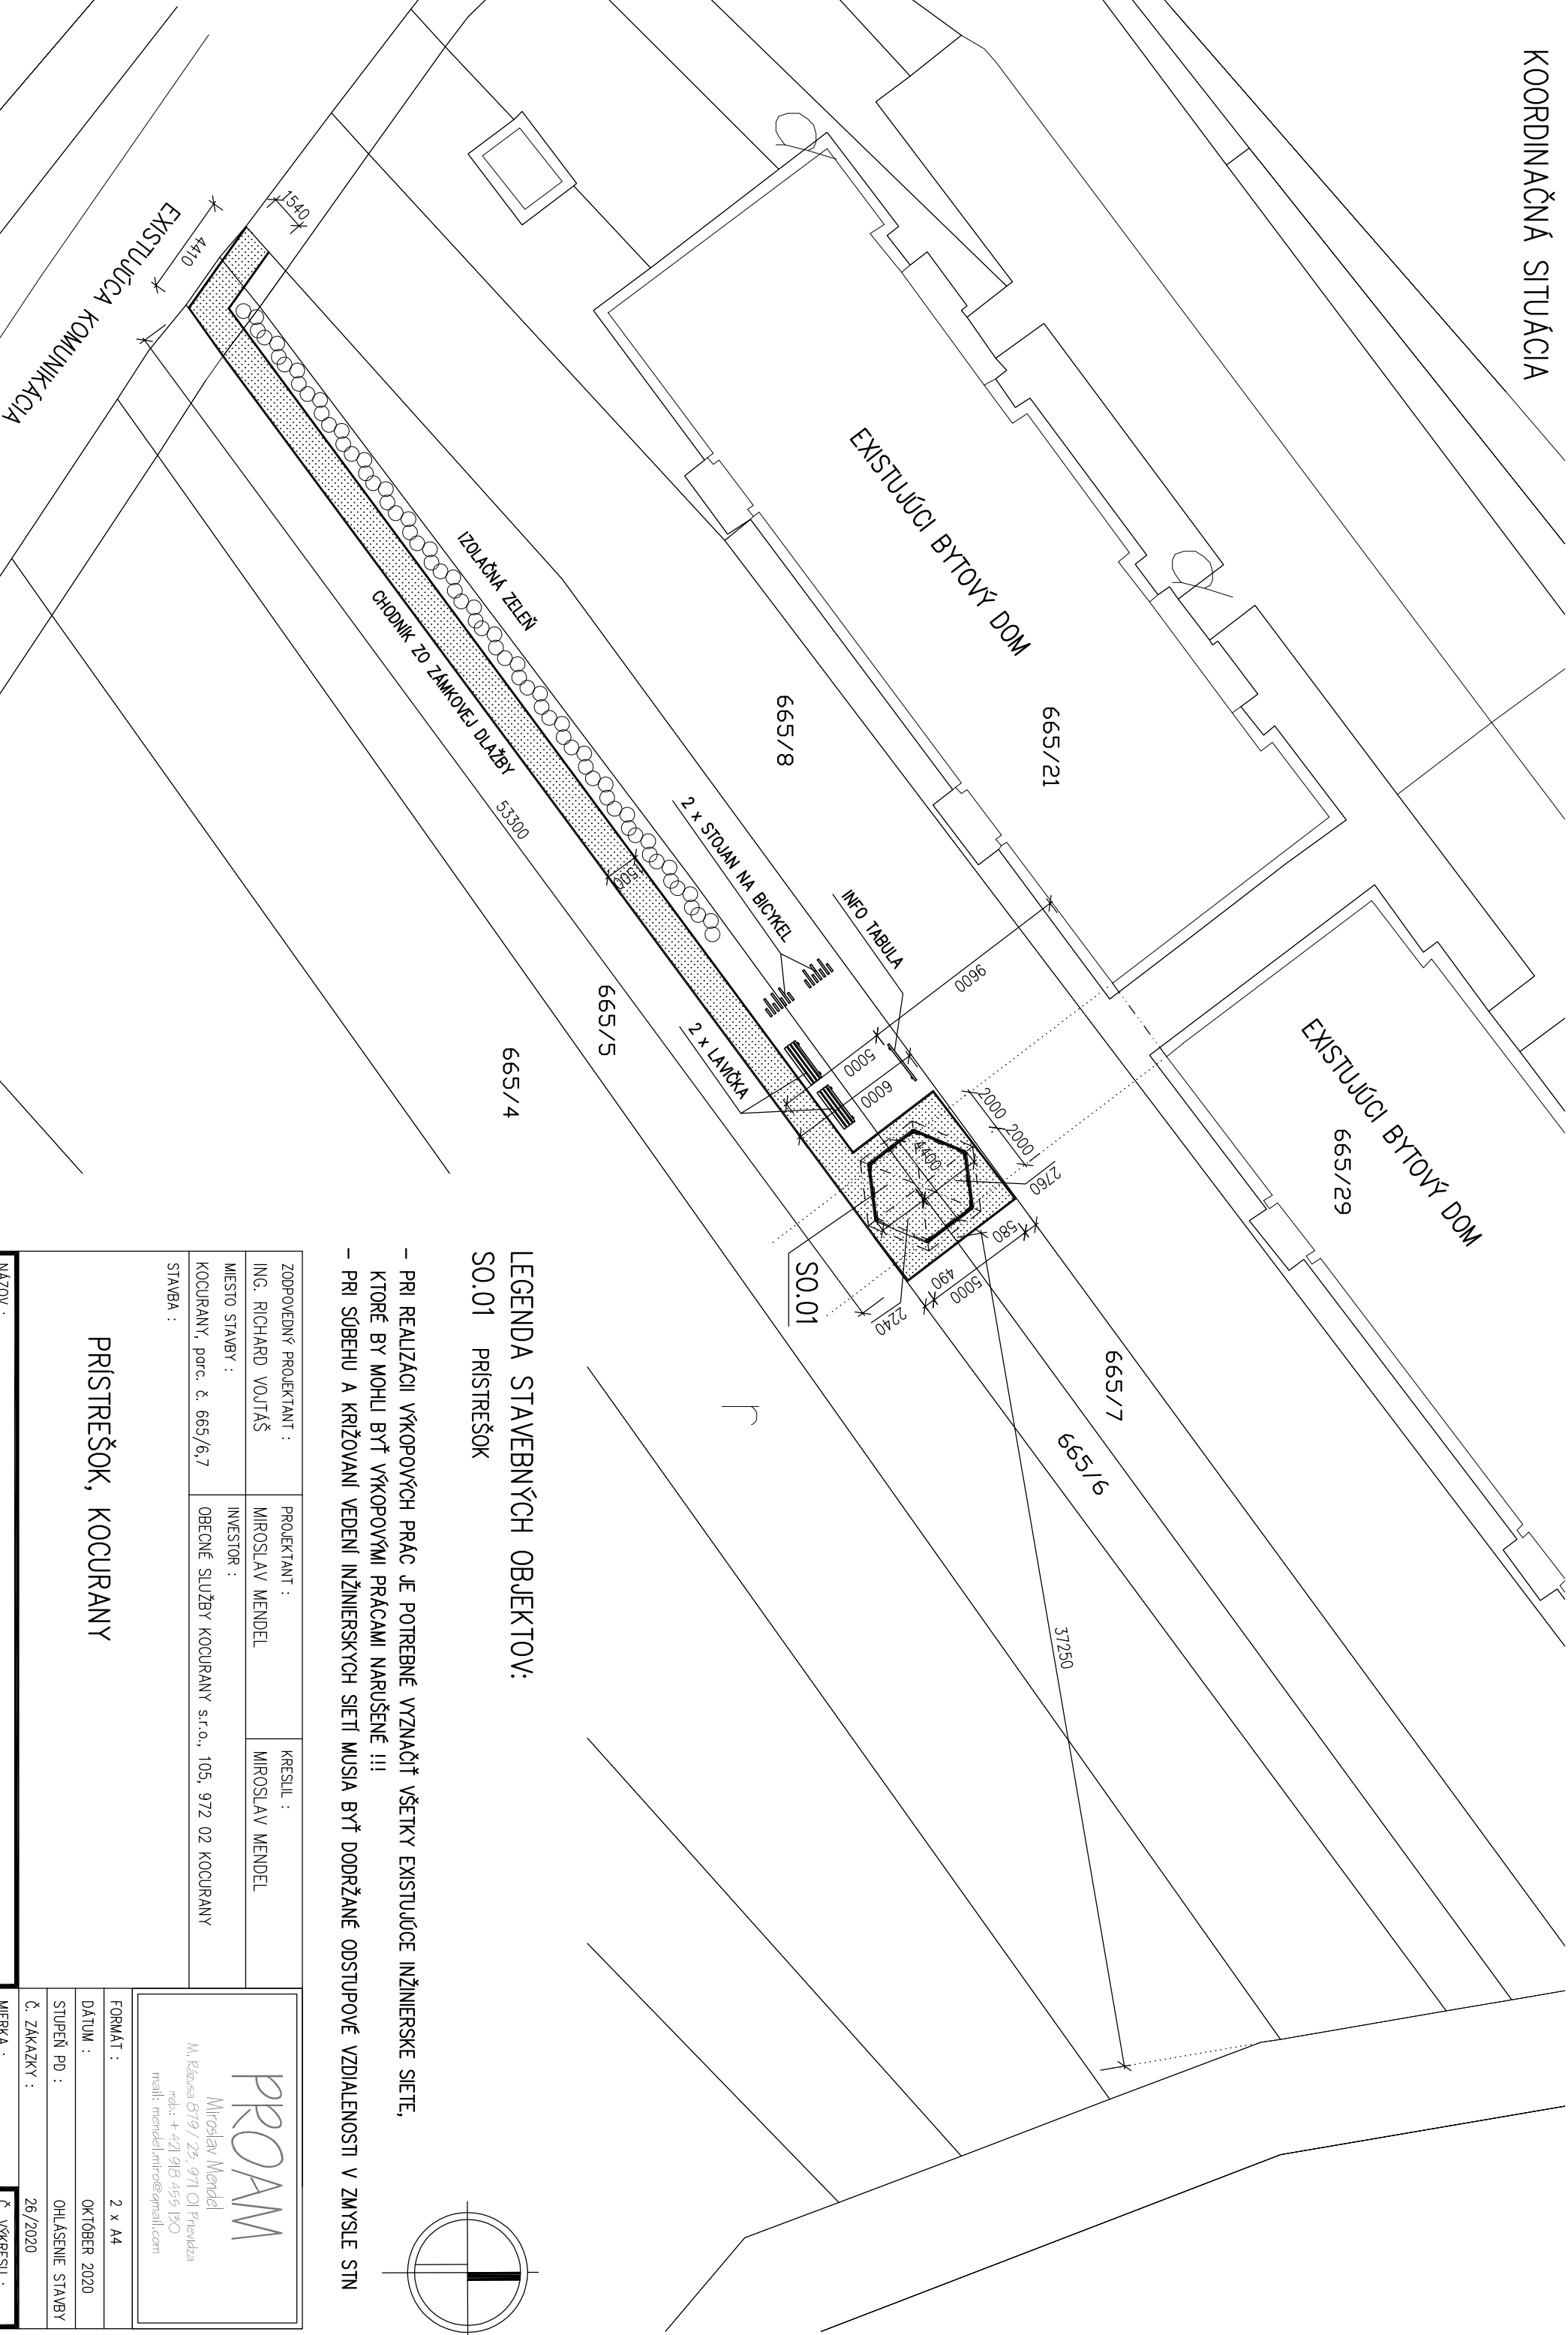

LEGENDA STAVEBNÝCH OBJEKTOV:
SO.01 PRÍSTREŠOK

- PRI REALIZÁCII VÝKOPOVÝCH PRÁČ JE POTREBNÉ VYZNAČIŤ VŠETKY EXISTUJÚCE INŽINIERSKE SIEŤE, KTORÉ BY MOHLI BYŤ VÝKOPOVÝMI PRÁČAMI NARUŠENÉ !!!
- PRI SÚBEHU A KRIŽOVANÍ VEDENÍ INŽINIERSKÝCH SIETÍ MUSIA BYŤ DODRŽANÉ ODSTUPOVÉ VZDIALENOSTI V ZMYSLE STN

ZODPOVEDNÝ PROJEKTANT : ING. RICHARD VOJTAŠ		PROJEKTANT : MIROSLAV MENDEL	KRESIL : MIROSLAV MENDEL
MIESTO STAVBY : KOCURANY, parc. č. 665/6,7		INVESTOR : OBECNÉ SLUŽBY KOCURANY s.r.o., 105, 972 02 KOCURANY	
STAVBA :			
PRÍSTREŠOK, KOCURANY			
KOORDINAČNÁ SITUÁCIA			
NÁZOV :			
PROAM Miroslav Mendel M. Kázusa 879 / 25, 971 01 Prievidza mob.: + 421 918 455 150 mail: mendel.miro@gmail.com FORMÁT : 2 x A4 DATUM : OKTÓBER 2020 STUPEŇ PD : OHLÁSENIE STAVBY Č. ZÁKAZKY : 26/2020 MIERKA : 1:250 Č. VÝKRESU : A.02			