



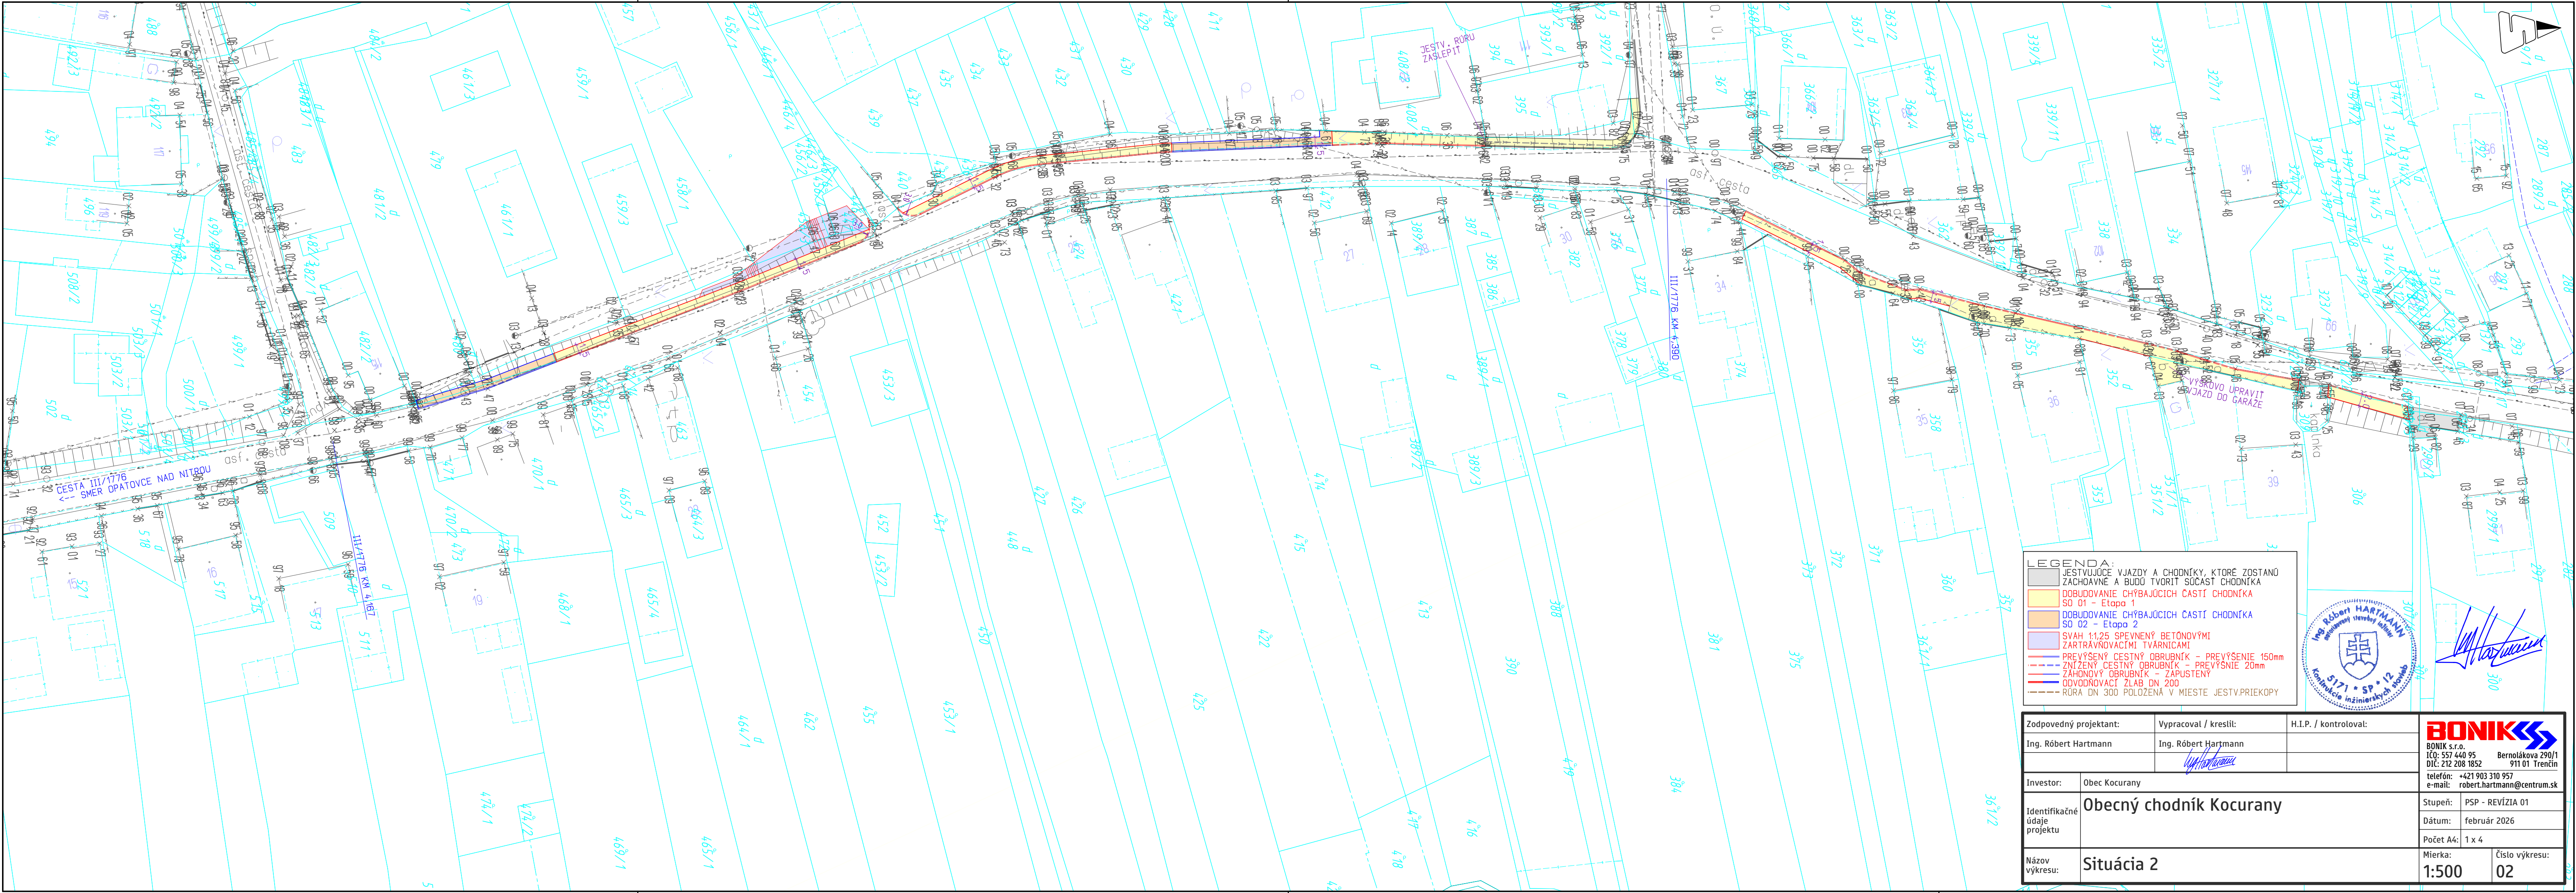

- LEGENDA:
- JESTVÚJUCE VJAZDY A CHODNÍKY, KTORÉ ZOSTANÚ ZACHOVANÉ A BUDÚ TVORIŤ SÚČASŤ CHODNÍKA
 - DOBUDOVANIE CHÝBAJÚCICH ČASTÍ CHODNÍKA SO 01 - Etapa 1
 - DOBUDOVANIE CHÝBAJÚCICH ČASTÍ CHODNÍKA SO 02 - Etapa 2
 - SVAH 1:125 SPEVNENÝ BETONOVÝMI ZARÝTÁVNÝMI TVARNICAMI
 - PREVÝŠENÝ CESTNÝ OBRUBNÍK - PREVÝŠENIE 150mm
 - ZNÍŽENÝ CESTNÝ OBRUBNÍK - PREVÝŠENIE 20mm
 - ZAHŇOVÝ OBRUBNÍK - ZAPUSTENÝ
 - ODVODŇOVACÍ ŽLAB DN 200
 - RÚRA DN 300 POLOŽENÁ V MIESTE JESTV.PRIEKOPY

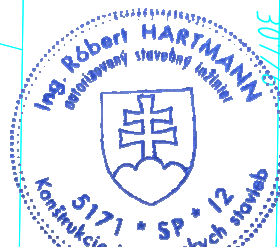

Ing. Róbert Hartmann

Zodpovedný projektant:		Vypracoval / kreslil:		H.I.P. / kontroloval:	
Ing. Róbert Hartmann		Ing. Róbert Hartmann			
					
Investor:	Obec Kocurany				
Identifikačné údaje projektu	Obecný chodník Kocurany				
	Stupeň: PSP - REVÍZIA 01				
	Dátum: február 2026				
Názov výkresu:	Situácia 2				
	Počet A4: 1 x 4				
	Mierka: 1:500		Číslo výkresu: 02		



BONIK s.r.o.
IČO: 557 440 95 Bernolákova 290/1
DIČ: 212 208 1852 911 01 Trenčín

telefón: +421 903 310 957
e-mail: robert.hartmann@centrum.sk

BONIK
BONIK s.r.o.
IČO: 557 440 95
DIČ: 212 208 1852
Bernoľáková 290/1
911 01 Trenčín
telefón: +421 903 310 957
e-mail: robert.hartmann@centrum.sk