


ÚZEMNÝ PLÁN OBCE KOCURANY

ÚPLNÉ ZNENIE VRÁTANE ZMIEN A DOPLNKOV Č. 1

PRIESTOROVÉ USPORIADANIE A
FUNKČNÉ VYUŽITIE ÚZEMIA

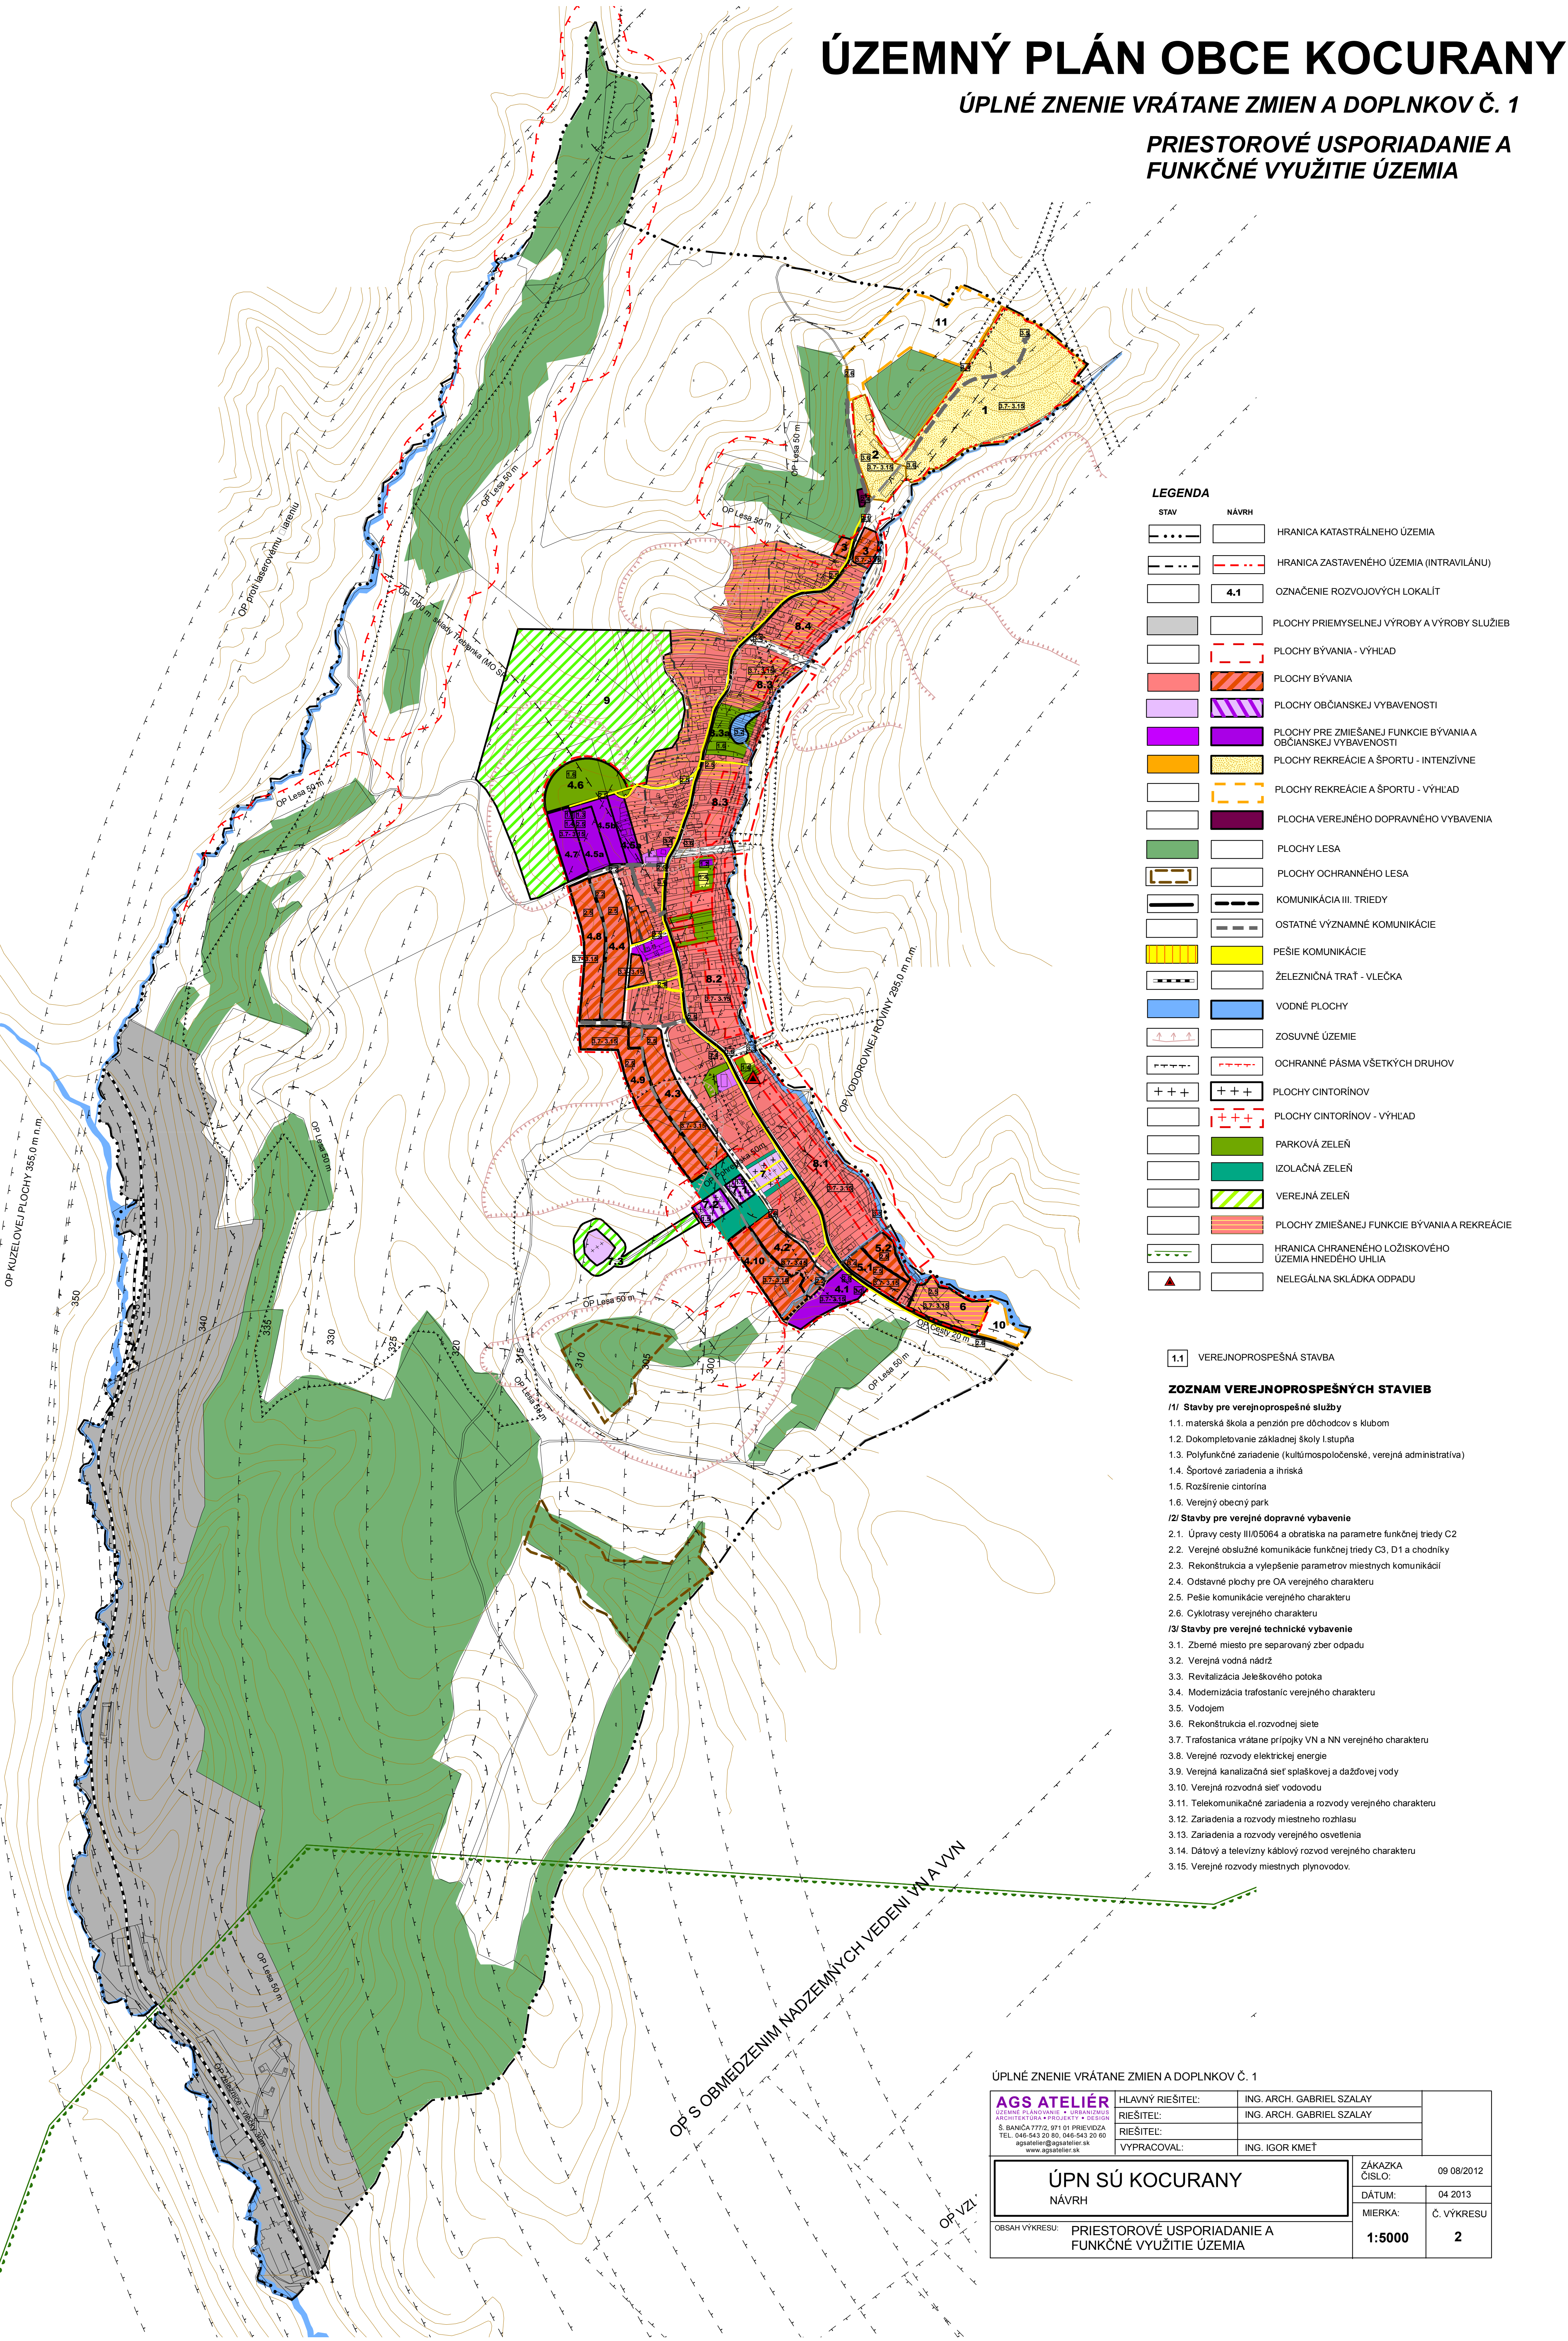

LEGENDA

STAV	NÁVRH	
		HRANICA KATASTRÁLNEHO ÚZEMIA
		HRANICA ZASTAVENÉHO ÚZEMIA (INTRAVILÁNU)
		OZNAČENIE ROZVOJOVÝCH LOKALÍT
		PLOCHY PRIEMYSELNEJ VÝROBY A VÝROBY SLUŽIEB
		PLOCHY BÝVANIA - VÝHLAD
		PLOCHY BÝVANIA
		PLOCHY OBČIANSKEJ VYBAVENOSTI
		PLOCHY PRE ZMIEŠANEJ FUNKCIE BÝVANIA A OBČIANSKEJ VYBAVENOSTI
		PLOCHY REKREÁCIE A ŠPORTU - INTENZÍVNE
		PLOCHY REKREÁCIE A ŠPORTU - VÝHLAD
		PLOCHA VEREJNÉHO DOPRAVNÉHO VYBAVENIA
		PLOCHY LESA
		PLOCHY OCHRANNÉHO LESA
		KOMUNIKÁCIA III. TRIEDY
		OSTATNÉ VÝZNAMNÉ KOMUNIKÁCIE
		PEŠIE KOMUNIKÁCIE
		ŽELEZIČNÁ TRÁŤ - VLEČKA
		VODNÉ PLOCHY
		ZOSUVNÉ ÚZEMIE
		OCHRANNÉ PÁSMA VŠETKÝCH DRUHOV
		PLOCHY CINTORÍNŮV
		PLOCHY CINTORÍNŮV - VÝHLAD
		PARKOVÁ ZELEŇ
		IZOLAČNÁ ZELEŇ
		VEREJNÁ ZELEŇ
		PLOCHY ZMIEŠANEJ FUNKCIE BÝVANIA A REKREÁCIE
		HRANICA OCHRANENÉHO LOŽISKOVÉHO ÚZEMIA HNEDEHO UHLIA
		NELEGÁLNA SKLÁDKA ODPADU

11 VEREJNOPROSPEŠNÁ STAVBA

ZOZNAM VEREJNOPROSPEŠNÝCH STAVIEB

- /1/ Stavby pre verejnoprospešné služby
- 1.1. materská škola a penzión pre dôchodcov s klubom
 - 1.2. Dokompletovanie základnej školy I.stupňa
 - 1.3. Polyfunkčné zariadenie (kulturnospoločenské, verejná administratíva)
 - 1.4. Športové zariadenia a ihriská
 - 1.5. Rozšírenie cintorína
 - 1.6. Verejný obecný park
- /2/ Stavby pre verejné dopravné vybavenie
- 2.1. Úpravy cesty III/05064 a obrátka na parametre funkčnej triedy C2
 - 2.2. Verejný obslužný komunikácie funkčnej triedy C3, D1 a chodníky
 - 2.3. Rekonštrukcia a vylepšenie parametrov miestnych komunikácií
 - 2.4. Odstavné plochy pre OA verejného charakteru
 - 2.5. Pešie komunikácie verejného charakteru
 - 2.6. Cyklotrasy verejného charakteru
- /3/ Stavby pre verejné technické vybavenie
- 3.1. Zberné miesto pre separovaný zber odpadu
 - 3.2. Verejná vodná nádrž
 - 3.3. Revitalizácia Jeleškoveho potoka
 - 3.4. Modernizácia trafostaníc verejného charakteru
 - 3.5. Vodojem
 - 3.6. Rekonštrukcia el.rozvodnej siete
 - 3.7. Trafostanica vrátane prípojky VN a NN verejného charakteru
 - 3.8. Verejný rozvod elektrickej energie
 - 3.9. Verejná kanalizačná sieť splaškovej a dažďovej vody
 - 3.10. Verejná rozvodná sieť vodovodu
 - 3.11. Telekomunikačné zariadenia a rozvody verejného charakteru
 - 3.12. Zariadenia a rozvody miestneho rozhlasu
 - 3.13. Zariadenia a rozvody verejného osvetlenia
 - 3.14. Dátový a televízny káblový rozvod verejného charakteru
 - 3.15. Verejný rozvod miestnych plynovodov.

ÚPLNÉ ZNENIE VRÁTANE ZMIEN A DOPLNKOV Č. 1

AGS ATELIER ÚZEMNÉ PLÁNOVANIE • URBANIZMUS ARCHITEKTURA • PROJEKTY • DESIGN S. BANIČA 777/2, 971 01 PŘEVÍZDA TEL. 046-543 20 80, 046-543 20 60 agsatelier@agsatelier.sk www.agsatelier.sk	HLAVNÝ RIEŠITEĽ:	ING. ARCH. GABRIEL SZALAY	ZÁKAZKA ČÍSLO: 09 08/2012
	RIEŠITEĽ:	ING. ARCH. GABRIEL SZALAY	
	RIEŠITEĽ:		
VYPRACOVAL:		ING. IGOR KMEŤ	DÁTUM: 04 2013
ÚPN SÚ KOCURANY NÁVRH			Č. VÝKRESU
OBSAH VÝKRESU: PRIESTOROVÉ USPORIADANIE A FUNKČNÉ VYUŽITIE ÚZEMIA			1:5000 2